




LEGENDA:

- Caminho
- Muro
- Limite do Prédio
- Vedação
- Árvore
- Área de Intervenção
- Edifício Existente
- Edifício Existente na área do Plano Pormenor
- Construção Proposta
- Áreas Verdes
- Área de Prática desportiva
- Vias de Circulação
- Lougradouro
- Passeio
- Estacionamento
- Reserva de Equipamentos
- Cemitério
- Área Envolvente ao Campo de Futebol

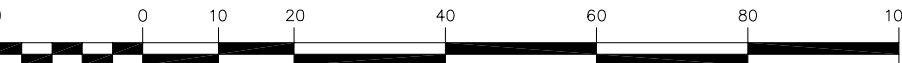

1 : 1000

Projectou		Câmara Municipal de Ferreira do Alentejo	
Desenhou			
Verificou			
Ferreira do Alentejo		Plano de Pormenor de UOP 19A	DESENHO Nº 002
Plano de Pormenor		Alfundoão	
ESCALA: 1/1000		Planta de Apresentação do Plano (Cromática)	